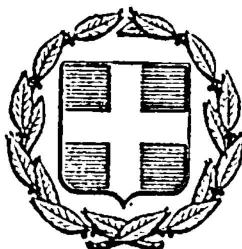


ΕΦΗΜΕΡΙΣ ΤΗΣ ΚΥΒΕΡΝΗΣΕΩΣ
ΤΗΣ ΕΛΛΗΝΙΚΗΣ ΔΗΜΟΚΡΑΤΙΑΣ

ΕΝ ΑΘΗΝΑΙΣ ΤΗ 3 ΙΟΥΛΙΟΥ 1978 | ΤΕΥΧΟΣ ΤΕΤΑΡΤΟΝ | ΑΡΙΘΜΟΣ ΦΥΛΛΟΥ 330

ΠΕΡΙΕΧΟΜΕΝΑ

ΑΠΑΛΛΟΤΡΙΩΣΕΙΣ

ΑΠΟΦΑΣΕΙΣ

ΑΠΑΛΛΟΤΡΙΩΣΕΙΣ

ΑΠΟΦΑΣΕΙΣ

Ἀριθ. Υ. 1023/2357 (1)

Περὶ ἀνακλήσεως τῆς κοινῆς Ὑπουργικῆς ἀποφάσεως ἀριθ. Υ.1175/6491/18.8.1970 (ΦΕΚ 199/70 τ. Δ'), δυνάμει τῆς ὁποίας κηρύχθηκε ἀναγκαστικὴ ἀπαλλοτρίωση γιὰ τὴν μεταφορὰ τοῦ κατολισθαίνοντος οἰκισμοῦ Αἰγῶν Ἀχαΐας.

ΟΙ ΥΠΟΥΡΓΟΙ
ΟΙΚΟΝΟΜΙΚΩΝ ΚΑΙ ΚΟΙΝΩΝΙΚΩΝ ΥΠΗΡΕΣΙΩΝ

Ἔχοντας ὑπόψη:

1. Τὶς διατάξεις τοῦ ἄρθρου 2α τοῦ Α.Ν.1731/39 «περὶ ἀναγκαστικῶν ἀπαλλοτριώσεων».

2. Τὴν κοινὴ ὑπουργικὴ ἀπόφασή μας ἀριθ. Υ.1175/6491/18.8.1970 (ΦΕΚ 199/76 τ. Δ'), δυνάμει τῆς ὁποίας κηρύχθηκε ἀναγκαστικὴ ἀπαλλοτρίωση ἀκινήτων ἐκτάσεως 65.033 τ.μ. στὴν περιοχὴ Ἀκράτας Ἀχαΐας στὴ θέση Λαμπίνου, γιὰ τὴν μεταφορὰ τοῦ κατολισθαίνοντος Οἰκισμοῦ Αἰγῶν Ἀχαΐας.

3. Τὴν ἀπόφαση μας ἀριθ. Α.14933/3869/18.6.1977 «περὶ καθορισμοῦ ἐπιστρεπτέας ἀποζημιώσεως», ὅπως τροποποιήθηκε αὐτὴ μὲ τὴν Α.25827/6804/24.10.77 ἀπόφασή μας.

4. Τὰ τριπλότυπα εἰσπράξεως τοῦ Δημοσίου Ταμείου Ἀκράτας ἀριθ. 374/30.1.1978 καὶ 1046/10.3.1978, ἀπὸ τὰ ὁποῖα προκύπτει ὅτι ἔχει ἐπιστραφεῖ στὸ Δημόσιο ἀπὸ τοὺς Δημητρακέλο Ἰωάννη καὶ Ρόζο Παναγιώτη τὸ ποσὸ ποὺ καθορίστηκε μὲ τὴν Α.25827/6804/24.10.77 ἀπόφασή μας, ἀποφασίζουμε:

Ἀνακαλοῦμε ἐν μέρει τὴν ἀπαλλοτρίωση ποὺ κηρύχθηκε δυνάμει τῆς Υ./175/6491/18.8.1970 (ΦΕΚ 199/70 τ. Δ') στὴν περιοχὴ Ἀκράτας Ἀχαΐας στὴ θέση Λαμπίνου, γιὰ τὴ μεταφορὰ τοῦ κατολισθαίνοντος Οἰκισμοῦ Αἰγῶν Ἀχαΐας, καὶ συγκεκριμένα μόνο ὡς πρὸς τὰ ἀκίνητα 1 καὶ Α, συνολικῆς ἐκτάσεως 2.020 τ.μ. καὶ φαίνεται μὲ στοιχεῖα ζ, η, θ, ι, κ, λ, μ, ν, ξ, ο, π, ρ, σ, ζ στὸ ἀπὸ 17.1.77 κτηματολογικὸ διάγραμμα τοῦ Μηχανικοῦ Μ. Γαρυφάλλου (ἀριθ. σχεδίου 222/5) καὶ στὸν ἐπ' αὐτοῦ κτηματολογικὸ πίνακα.

Ἡ ἀπόφαση αὐτὴ νὰ δημοσιευθεῖ στὴν Ἐφημερίδα τῆς Κυβερνήσεως.

Ἀθῆναι, 17 Ἰουνίου 1978

ΟΙ ΥΠΟΥΡΓΟΙ

ΥΦΥΠΟΥΡΓΟΣ ΟΙΚΟΝΟΜΙΚΩΝ — ΚΟΙΝΩΝΙΚΩΝ ΥΠΗΡΕΣΙΩΝ

ΠΑΝΑΓΙΩΤΗΣ ΜΠΟΚΟΒΟΣ — ΣΠΥΡΙΔΩΝ ΔΟΞΙΑΔΗΣ

Ἀριθ. 4858 (2)

Περὶ ἀναγκαστικῆς ἀπαλλοτριώσεως ἰδιωτικῶν ἐκτάσεων γιὰ τὴν παραλλαγὴ τῆς ὁδοῦ Ἁγίας Παρασκευῆς-Ροδοπόλεως στὴ θέση τῆς ἄνω διαβάσεως αὐτῆς τῆς ὁδοῦ μὲ τὴ σιδηροδρομικὴ γραμμὴ Κιλκὶς-Ροδοπόλεως.

Ο ΝΟΜΑΡΧΗΣ ΚΙΛΚΙΣ

Ἔχοντας ὑπόψη:

1) Τὶς διατάξεις τοῦ Ν.Δ. 797/71 «περὶ ἀναγκαστικῶν ἀπαλλοτριώσεων» σὲ συνδυασμὸ μὲ τὶς διατάξεις τοῦ ἀριθμ. 139/71 Β.Δ. «περὶ ἁρμοδιότητος τῶν Νομαρχῶν πρὸς κήρυξιν ἀναγκαστικῶν τινων ἀπαλλοτριώσεων».
2) Τὸ 4339/15.5.1978 ἔγγραφο τῆς 3ης Π.Υ.Δ.Ε.
3) Τὸ 4925/15.5.1978 ἔγγραφο τῆς 3ης Π.Υ.Δ.Ε.

4) Τὸ Τ3384/1.6.1978 ἔγγραφο τῆς Δ/νσεως Τεχνικῶν Ὑπηρεσιῶν Νομοῦ Κιλκίς, ἀποφασίζουμε:

Κηρύσσουμε τὴν ἀναγκαστικὴ ἀπαλλοτρίωση, λόγω δημόσιας ὠφέλιας καὶ εἰδικότερα γιὰ τὴν παραλλαγὴ τῆς ὁδοῦ Ἁγίας Παρασκευῆς-Ροδοπόλεως στὴ θέση τῆς ἄνω διαβάσεως αὐτῆς τῆς ὁδοῦ μὲ τὴν σιδηροδρομικὴ γραμμὴ Κιλκὶς-Ροδοπόλεως, ἐκτάσεως ἐμβαδοῦ 5989 μ². ποὺ βρίσκεται στὴν περιοχὴ Ἁγίας Παρασκευῆς Κιλκὶς καὶ φαίνεται στὸ ἀπὸ 15-5-1978 κτηματολογικὸ διάγραμμα καὶ τὸν ἀντίστοιχο κτηματολογικὸ πίνακα τῆς 3ης ΠΥΔΕ, θεωρημένα ἀπὸ τὸν Ἀναπληρωτὴ Γενικὸ Δ/ντὴ τῆς ἴδιας Ὑπηρεσίας Δημήτριο Σ. Παπαρρώση.

Στὴν ἔκταση ποὺ ἀπαλλοτριώνεται προβάλλουν δικαιώματα κυριότητας οἱ: 1) Σαμαντσίδης Κλημέντιος τοῦ Ἀναστασίου, 2) Παπαδόπουλος Ἰωάννης τοῦ Χαραλάμπους κ.λπ.

Ἡ ἀπαλλοτρίωση κηρύσσεται ὑπὲρ τοῦ Δημοσίου καὶ μὲ δαπάνη ἀπὸ τὸ ἔργο 57148 Δημοσίων Ἐπενδύσεων τοῦ Ὑπουργείου Δημοσίων Ἔργων.

Ἡ ἀπόφαση αὐτὴ νὰ δημοσιευθεῖ στὴν Ἐφημερίδα τῆς Κυβερνήσεως.

Κιλκίς, 13 Ἰουνίου 1978.

Ὁ Νομάρχης
Γ. ΑΣΗΜΑΚΟΣ

Ἀριθ. 10415 (3)

Περὶ κηρύξεως ἀναγκαστικῆς ἀπαλλοτριώσεως ὑπὲρ τῆς Κοινότητας Βοχαϊκοῦ στὸ Ν. Κορινθίας.

Ο ΝΟΜΑΡΧΗΣ ΚΟΡΙΝΘΙΑΣ

Μὲ τὴν ἀπόφαση τοῦ Νομάρχη Κορινθίας ἀριθ. 10415/78, ἡ ὁποία ἐκδόθηκε σύμφωνα μὲ τὶς διατάξεις τοῦ ἄρθρου 206 καὶ 207 τοῦ Π. Δ/τος 933/75, ὕστερα ἀπὸ σύμφωνη γνώμη τῆς ἐπιτροπῆς ποὺ προβλέπεται ἀπὸ τὶς ἀνωτέρω διατάξεις, ἐγκρίθηκε ἡ ἀπόφαση τοῦ κοινοτικοῦ συμβουλίου Βοχαϊκοῦ ἀριθμ. 10/1978, μὲ τὴν ὁποία ἀπαλλοτριώνονται ἀναγκαστικά, ὑπὲρ αὐτῆς τὰ ἰδιωτικὰ ἀκίνητα ποὺ περιγράφονται στὴν ἀπόφαση καὶ στὸ ἀπὸ 25.1.78 κτηματολογικὸ διάγραμμα καὶ κτηματολογικὸ πίνακα τῆς ΤΥΔΚ, α) ἰδιοκτησίας Μαρίας Χας Χρήστου Πετεινοῦ ἐκτάσεως 61 τ.μ. μὲ περίφραξη 50,00 μέτρα καὶ μία σιδηρᾶ θύρα καὶ β) ἰδιοκτησία Εὐστρατίου Πετεινοῦ ἐκτάσεως 59 τ.μ. μὲ περίφραξη 43,00 μέτρα, μὲ σκοπὸ τὴ διεύρυνση τῆς ἀγροτικῆς ὁδοῦ «Στενούριζα».

Κόρινθος 22 Ἰουνίου 1978

Ὁ Νομάρχης κ.ά.α.
ΕΥΑΓ. ΚΛΕΙΤΣΑΚΗΣ

Ἀριθ. 5105 (4)

Περὶ ἀναγκαστικῆς ἀπαλλοτριώσεως ἐκτάσεως 250 μ² διὰ τὴν διαπλάτυνσιν τῆς ὁδοῦ Ξυλοκάστρου—Τρικάλων (χθ 14+000). Κορινθίας.

Ο ΝΟΜΑΡΧΗΣ ΚΟΡΙΝΘΙΑΣ

Ἔχοντες ὑπ' ὄψει:

1. Τὰς διατάξεις τοῦ Ν.Δ. 797/71 «περὶ ἀναγκαστικῶν ἀπαλλοτριώσεων», ἐν συνδυασμῷ πρὸς τὸ ὑπ' ἀριθ. 139/71 Β.Δ. δημοσιευθὲν εἰς τὸ 49/71 ΦΕΚ.
2. Τὸ ἄρθρο 23 τοῦ ἀπὸ 25.11.59 Δ/τος «περὶ κωδικοποιήσεως τῶν περὶ κατασκευῆς καὶ συντ/σεως ὁδῶν κειμένων διατάξεων κλπ.».
3. Τὴν ὑπ' ἀριθ. 14/1/23.6.76 πρᾶξιν τοῦ Συμβουλίου Νομ. Ταμείου Κορινθίας.
4. Τὴν σχετικὴν εἰσήγησιν τοῦ Δ/ντοῦ Τ.Υ. Ν. Κορινθίας, ἀποφασίζουμε:

Κηρύσσομεν ἀναγκαστικῶς ἀπαλλοτριωτέα, λόγῳ δημοσίας ὠφελείας, ἤτοι διὰ τὴν διαπλάτυνσιν τῆς ὁδοῦ Ξυλοκάστρου—Τρικάλων ἔκτασιν, ἀνερχομένην εἰς 250 μ².

Προϋπολογιζομένης δαπάνης ὡς ἔγγιστα 12.000 δρχ. τῆς ἐκτάσεως εἰκονιζομένης εἰς τὸ ἀπὸ 2.3.76 κτημ/κὸν διάγραμμα μετὰ κτημ/κοῦ πίνακος τοῦ Τοπ. Μηχ/κοῦ Ἀριστ. Γεωμελᾶ, δεόντως τεθεωρημένον ὑπὸ τῆς Δ/νσεως Τεχν. Ὑπηρεσιῶν Ν. Κορινθίας.

Ἐπὶ τῆς ὡς ἄνω ἐκτάσεως προβάλλει δικαιώματα κυριότητος ὁ Ἀνδρέας Κακριδῆς τοῦ Γεωργίου, κάτοικος Κοινότητος Ρίζης.

Ἡ ἀπαλλοτρίωσις κηρύσσεται ὑπὲρ τοῦ Δημοσίου καὶ εἰς βάρος τῶν πιστώσεων τοῦ Νομ. Ταμείου.

Ἡ παροῦσα δημοσιευθήτω διὰ τῆς Ἐφημερίδος τῆς Κυβερνήσεως μερίμνῃ τῆς Δ/νσεως Τεχν. Ὑπηρεσιῶν Ν. Κορινθίας.

Ἡ παροῦσα δημοσιευθήτω διὰ τῆς Ἐφημερίδος τῆς Κυβερνήσεως.

Ἐν Κορίνθῳ τῇ 14 Ἀπριλίου 1978

Ὁ Νομάρχης
ΧΡ. ΤΟΥΛΑΣ

ΕΛΛΗΝΙΚΗ ΔΗΜΟΚΡΑΤΙΑ
ΝΟΜΑΡΧΙΑ ΚΟΡΙΝΘΙΑΣ
Δ/ΝΣΙΣ ΤΕΧΝ. ΥΠΗΡΕΣΙΩΝ

ΕΡΓΟΝ: [illegible] ΣΥΝΤΗΡΗΣ[illegible]
ΧΙΛΙΟΥ ΟΔΙΚΟΥ ΔΙΚΤΥΟΥ [illegible]
ΒΙΑΣ ΔΙΑ ΤΑ ΕΤΗ 1975-1976
ΑΝΑΔΟΧΟΣ: ΓΕΩΡΓΙΟΣ [illegible]

ΚΤΗΜΑΤΟΛΟΓΙΟΝ

ΚΛΙΜΑΞ 1:500

ΚΟΡΙΝΘΟΣ 2 ΜΑΡΤΙΟΥ 1976

Ο ΣΥΝΤΑΞΑΣ ΕΠΙΒΛΕΠΩΝ ΜΗΧΑΝΙΚΟΣ

ΑΓ. ΓΕΡΜΕΛΑΣ
[illegible] ΜΗΧ/ΚΟΣ

Ο ΠΡΟΪΣΤΑΜΕΝΟΣ Τ.Ε.Ε. Κ. Π.Ε.

ΜΙΧΑΗΛ ΣΙΓΑΛΑΣ
ΜΗΧ/ΚΟΣ Δ.Ε. ΕΠΙ ΕΩΒ

Ε Θ Ε Ω Ρ Η Θ Η
Εν Κορίνθω τη 5-3-1976
Δ/ΝΣΙΣ ΤΕΧΝ. ΥΠΗΡΕΣΙΩΝ

[illegible] ΦΡΥΔΑΣ
[illegible] ΕΠΙ Δ/ΝΣΕΙ

ΠΡΟΣ [illegible] ΠΡΟΣ ΠΕΛΛΗΝΗΝ

ΚΤΗΜΑΤΟΛΟΓΙΚΟΣ ΠΙΝΑΞ ΕΙΚΑΖΟΜΕΝΟΥ ΔΙΚΑΙΟΥΧΟΥ

Απαλλοτριούμενον ακινήτου	Δ Ι Κ Α Ι Ο Υ Χ Ο Σ		Κατοικία	Είδος ακινήτου	Έκτασις Μ2	Ελαιόδενδρα	
	Ονοματεπώνυμον	όνομα πατρός				Μικρά	Μεγάλα
1,2,3,1	ΑΝΔΡΕΑΣ ΚΑΚΡΙΔΗΣ	ΓΕΩΡΓΙΟΣ	Ρίζα	Αγρός	250,00	1	2

'Αριθ. 919 (5)

Περὶ κηρύξεως ὡς ἀναδασωτέας δασικῆς ἐκτάσεως στὴν Κοινότητα Κουτσίου, Ν. Κορινθίας.

Ο ΝΟΜΑΡΧΗΣ ΚΟΡΙΝΘΙΑΣ

Ἔχοντας ὑπόψη:

1. Τὶς διατάξεις α) τοῦ ἄρθρου 117 παρ. 3 τοῦ Συντάγματος, β) τῶν ἄρθρων 188–205 τοῦ Ν.Δ. 86/1969 «περὶ Δασικοῦ Κώδικος» καὶ γ) τοῦ Ν.Δ. 532/1970 «περὶ συμπληρώσεως τῶν διατάξεων, περὶ διοικητικῆς ἀποκεντρώσεως καὶ τοῦ σὲ ἐκτέλεση αὐτοῦ ἐκδοθέντος 709/70 Β.Δ.».

2. Τὶς 88854/7483/έγκ. 104/1.10.75, 114812/2946/έγκ./154/24.12.1975, 10582/539/13.2.76 καὶ 217606/1610/13.6.77, διευκρινιστικὲς διαταγὲς τοῦ Ὑπουργείου Γεωργίας.

3. Τὴ 1667/26.5.78 ἀναφορὰ τοῦ Δασαρχείου Κορίνθου γιὰ τὴν κήρυξη ὡς ἀναδασωτέας δημόσιας δασικῆς ἐκτάσεως ἐμβαδοῦ 8,000 στρεμ. στὴ θέση «Λοῦτσες» περιφέρειας Κοινότητας Κουτσίου, τῆς ὁποίας καταστράφηκε ἡ δασικὴ βλάστηση ἀπὸ σχοίνα, σπάρτα, κουμαριές, ἀφάνες καὶ πεῦκα ἀπὸ πυρκαγιὲς ποὺ ἔγινε στὶς 21.3.78.

4. Τὴν ἀνάγκη τῆς ἀποκαταστάσεως τῆς δασικῆς βλαστήσεως ποὺ καταστράφηκε, μὲ φυσικὴ ἢ τεχνητὴ ἀναδάσωση.

5. Τὸ γεγονὸς ὅτι δὲν ὑπάρχει στὸ Νομό μας φιλοδασικὴ ἐπιτροπὴ γιὰ νὰ γνωμοδοτήσει πάνω στὸ θέμα αὐτό ἀποφασίζουμε:

Κηρύσσουμε ἀναδασωτέα τὴν ἀνωτέρω Δημόσια δασικὴ ἔκταση ἐμβαδοῦ 8,000 στρεμ. ποὺ βρίσκεται στὴ θέση Λοῦτσες, διοικητικῆς περιφέρειας Κοινότητας Κουτσίου καὶ ποὺ φαίνεται στὸ συνημμένο σχεδιάγραμμα, κλίμακος 1:2000, μὲ τὰ στοιχεῖα Α. Β. Γ. Δ. Ε. Ζ. Η. Θ. Ι. Κ. Λ γιὰ τὴν ἀποκατάσταση τῆς δασικῆς βλαστήσεως ποὺ καταστράφηκε.

Ἡ ἔκταση αὐτὴ συνορεύει ὡς ἑξῆς:

'Ανατολικά: Μὲ σταφιδάμπελα κατοίκων Κουτσίου.
Δυτικά: Μὲ δημόσια δασικὴ ἔκταση, πρανὲς ρέματος.
Βόρεια: Μὲ ἐλαιόκτημα ἀφῶν Σωτ. καὶ Φιλ. Γ. Γεωργίου.

Νότια: Μὲ σταφιδάμπελα κατοίκων Κουτσίου καὶ δημόσια δασικὴ ἔκταση.

Ἡ ἀπόφαση αὐτὴ νὰ δημοσιευθεῖ στὴν Ἐφημερίδα τῆς Κυβερνήσεως.

Κόρινθος, 3 Ἰουνίου 1978


Ὁ Νομάρχης
ΧΡ. ΓΟΥΛΑΣ

Ανήκει στην 919/3.6.78
Απόφ. Νομάρχου Κορινθίας

ΣΧΕΔΙΑΓΡΑΜΜΑ

καμμένης δημοσίας δασικής εκτάσεως
στη θέση "Πούτσες" περιφερείας Κοινότητος
Κουτσίου Νομού Κορινθίας

ΚΛΙΜΑΞ 1:2000

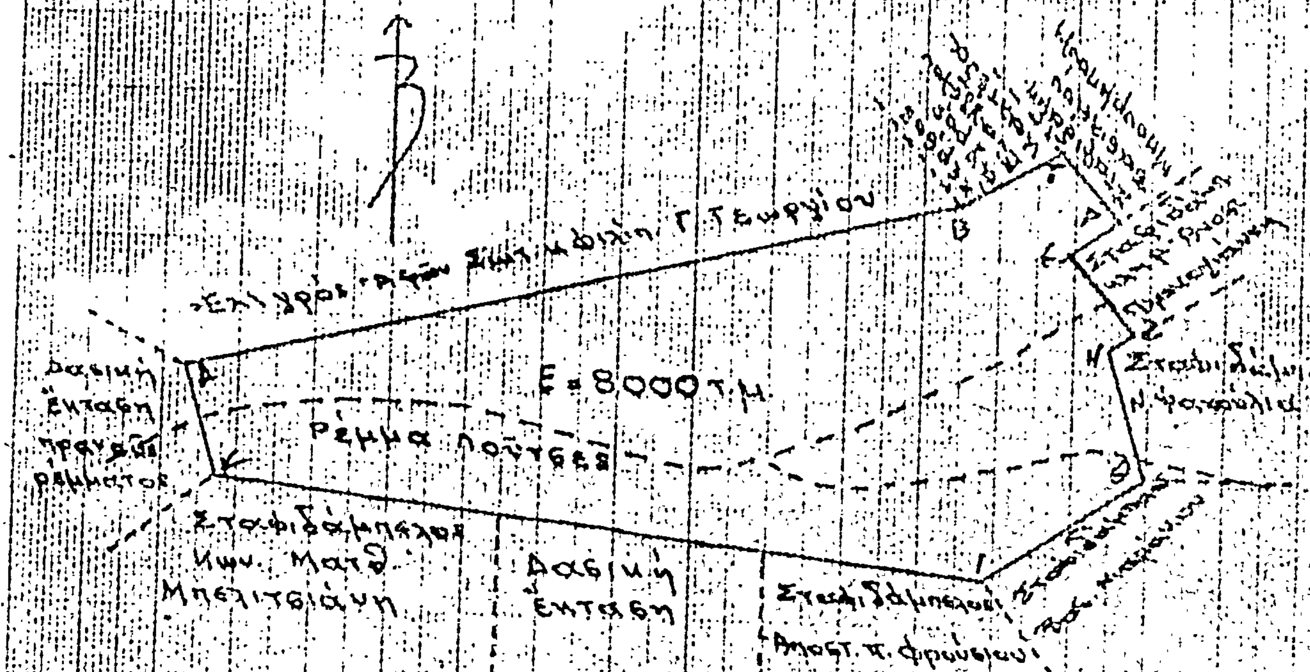

ΘΕΩΡΗΘΗΚΕ

Κόρινθος 3-6-78
Ο Νομάρχης
Χρ. Γούλας

Κόρινθος 18.4.78
Ο Δασάρχης
Ευθ. Θεοφασίου

Νεμέα 28.3.78
Ο συντάξας
Ευστρ. Θεοδωρόπουλος

'Αριθ. 900 (6)

Περὶ κηρύξεως ὡς ἀναδασωτέας δασικῆς ἐκτάσεως στὴν Κοινότητα Πύργου. Ν. Κορινθίας.

Ο ΝΟΜΑΡΧΗΣ ΚΟΡΙΝΘΙΑΣ

Ἔχοντας ὑπόψη:

1. Τὶς διατάξεις α) τοῦ ἄρθρου 117 παρ. 3 τοῦ Συντάγματος, β) τῶν ἄρθρων 188—205 τοῦ Ν.Δ. 86/1969 «περὶ Δασικοῦ Κώδικος» καὶ γ) τοῦ Ν.Δ. 532/1970 «περὶ συμπληρώσεως τῶν διατάξεων, περὶ διοικητικῆς ἀποκεντρώσεως καὶ τοῦ σὲ ἐκτέλεση αὐτοῦ ἐκδοθέντος 709/70 Β.Δ.».

2. Τὶς 88854/7483/έγκ. 104/1.10.75. 114812/2946/ έγκ./154/24.12.1975. 10582/539/13.2.76 καὶ 217606/ 1610/13.6.77. διευκρινιστικὲς διαταγὲς τοῦ Ὑπουργείου Γεωργίας.

3. Τὴν ἀριθ. 1066/25.5.1978 ἀναφορὰ τοῦ Δασαρχείου Ξυλοκάστρου γιὰ τὴν κήρυξη ὡς ἀναδασωτέας Δημόσιας δασικῆς ἐκτάσεως ἐμβαδοῦ 0.700 στρεμ. στὴ θέση «Καψάλια» περιφέρειας Κοινότητας Πύργου, ἡ ὁποία ἀποψιλώθηκε ἀπὸ τὴν ἐπ' αὐτῆς φυόμενη δασικὴ βλάστηση ἀπὸ ἄτομα, χαλεπίου πεύκης, λόγω πυρκαϊᾶς ποὺ ἔγινε στὶς 28.9.75.

4. Τὴν ἀνάγκη τῆς ἀποκαταστάσεως τῆς δασικῆς βλαστήσεως ποὺ καταστράφηκε, μὲ φυσικὴ ἢ τεχνητὴ ἀναδάσωση.

5. Τὸ γεγονὸς ὅτι δὲν ὑπάρχει στὸ Νομό μας φιλοδασικὴ ἐπιτροπὴ γιὰ νὰ γνωμοδοτήσει πάνω στὸ θέμα αὐτό ἀποφασίζουμε:

Κηρύσσουμε ἀναδασωτέα τὴν ἀνωτέρω δημόσια δασικὴ ἔκταση ἐμβαδοῦ 0.700 στρεμ.. ποὺ βρίσκεται στή θέση «Καψάλια» διοικητικῆς περιφέρειας Κοινότητας Πύργου καὶ ποὺ φαίνεται στὸ συνημμένο σχεδιάγραμμα. κλίμακας 1:500 μὲ τὰ στοιχεῖα Α. Β. Γ. Δ. Ε, Ζ. Α γιὰ τὴν ἀποκατάσταση τῆς δασικῆς βλαστήσεως ποὺ καταστράφηκε.

Ἡ ἔκταση αὐτὴ συνορεύει ὡς ἑξῆς:
Ἀνατολικά: Μὲ ἐλαιοστάσιο Ἀθανασίου Μούγιου.
Δυτικά: Μὲ πευκοδάσος.
Βόρεια: Ὁμοίως.
Νότια: Μὲ ἰδιοκτησία Προκοπίου Βυζᾶ.

Ἡ ἀπόφαση αὐτὴ νὰ δημοσιευθεῖ στὴν Ἐφημερίδα τῆς Κυβερνήσεως.

Κόρινθος. 3 Ἰουνίου 1978


Ὁ Νομάρχης
ΧΡ. ΓΟΥΛΑΣ

ΤΟΠΟΓΡΑΦΙΚΟ ΔΙΑΓΡΑΜΜΑ

Αναδάσωσης δημοσίας δασικής έκτασης λόγω πυρκαϊάς στη θέση "κουκόνια" Κοινότητας Πύργου - Κορινθίας.


ΚΛΙΜΑΚΑ 1:500

Ανήκει στην 900/3-6-78 απόφ. κ. Νομάρχου Κορινθίας

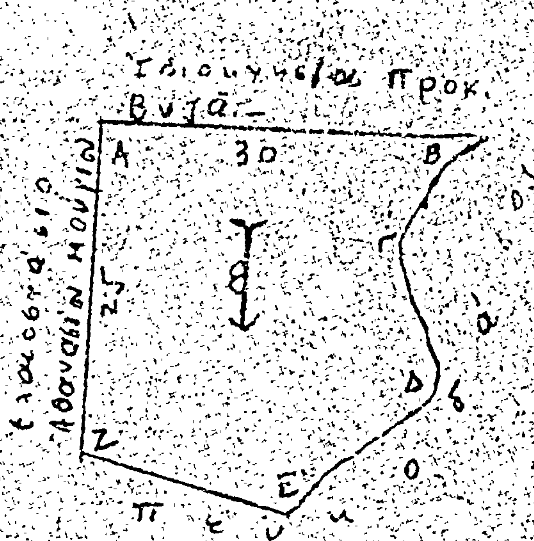

ΕΘΕΩΡΗΘΗ

Κόρινθος 7-6-1978

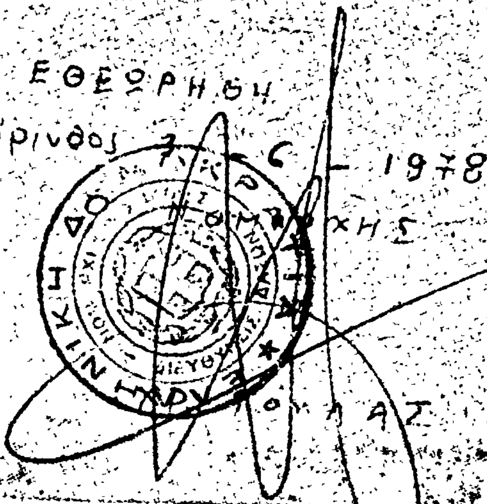

Ο ΝΟΜΑΡΧΗΣ

Ο Συντάξας



Ξυλόκαστρο 22-5-78

Ο Δασάρχης

'Αριθ. 899 (7)

Περὶ κηρύξεως ὡς ἀναδασωτέας δασικῆς ἐκτάσεως στὴν Κοινότητα Κορφιωτίσσης, στὸ Ν. Κορινθίας.

O ΝΟΜΑΡΧΗΣ ΚΟΡΙΝΘΙΑΣ

Ἔχοντας ὑπόψη:

1. Τὶς διατάξεις α) τοῦ ἄρθρου 117 παρ. 3 τοῦ Συντάγματος. β) τῶν ἄρθρων 188—205 τοῦ Ν.Δ. 86/69 «περὶ Δασικοῦ Κώδικος», γ) τοῦ Ν.Δ. 532/1970 «περὶ συμπληρώσεως τῶν διατάξεων, περὶ διοικητικῆς ἀποκεντρώσεως καὶ τοῦ σὲ ἐκτέλεση αὐτοῦ ἐκδοθέντος 709/70 Β.Δ.».

2. Τὶς 88854/7483/έγκ. 104/1.10.75. 114812/2946/ἐγκ./154/24.12.1975. 10582/539/13.2.76 καὶ 217606/1610/13.6.77, διευκρινιστικὲς διαταγὲς τοῦ Ὑπουργείου Γεωργίας.

3. Τὴ 1605/25.5.78 ἀναφορὰ τοῦ Δασαρχείου Ξυλοκάστρου γιὰ τὴν κήρυξη ὡς ἀναδασωτέας δημόσιας δασικῆς ἐκτάσεως ἐμβαδοῦ 3,500 στρεμ. στὴ θέση «Σκουμουντέρι» περιφέρειας Κοινότητας Κορφιωτίσσης, ἡ ὁποία ἀποψιλώθηκε ἀπὸ τὴν ἐπ' αὐτῆς φυόμενη δασικὴ βλάστηση ἀπὸ πρίνους, σπάρτα κλπ., λόγω πυρκαϊᾶς ποὺ ἔγινε στὶς 16.10.1974.

4. Τὴν ἀνάγκη τῆς ἀποκαταστάσεως τῆς δασικῆς βλαστήσεως ποὺ καταστράφηκε, μὲ φυσικὴ ἢ τεχνητὴ ἀναδάσωση.

5. Τὸ γεγονὸς ὅτι δὲν ὑπάρχει στὸ Νομό μας φιλοδασικὴ ἐπιτροπὴ γιὰ νὰ γνωμοδοτήσει πάνω στὸ θέμα αὐτό ἀποφασίζουμε:

Κηρύσσουμε ἀναδασωτέα τὴν ἀνωτέρω δημόσια δασικὴ ἔκταση μὲ ἐμβαδὸ 3.500 στρεμ., ποὺ βρίσκεται στὴ θέση «Σκουμουντέρι» διοικητικῆς περιφέρειας Κοινότητας Κορφιωτίσσης καὶ ποὺ φαίνεται στὸ συνημμένο σχεδιάγραμμα, κλίμακας 1:500 μὲ τὰ στοιχεῖα Α. Β. Γ. Δ. Ε. Ζ. Η. Θ, Ι, Κ. Λ. Μ. Ν. Ξ, Ο. Π. Ρ. Α. γιὰ τὴν ἀποκατάσταση τῆς δασικῆς βλαστήσεως ποὺ καταστράφηκε.

Ἡ ἔκταση αὐτὴ συνορεύει ὡς ἑξῆς:

Ἀνατολικά: Μὲ δημόσια δασικὴ ἔκταση καὶ ἀγρὸ Γεωργίου Δελῆ.

Δυτικά: Μὲ ἀγρὸ καὶ ἐλαιαγρὸ Βλασίου Γιαννοπούλου.
Βόρεια: Μὲ ἀγρὸ καὶ σταφίδα Νικολάου Γιαννοπούλου.
Νότια: Μὲ ἀγρὸ Γεωργίου Δελῆ.

Ἡ ἀπόφαση αὐτὴ νὰ δημοσιευθεῖ στὴν Ἐφημερίδα τῆς Κυβερνήσεως.


Κόρινθος, 3 Ἰουνίου 1978

Ὁ Νομάρχης
ΧΡ. ΓΟΥΛΑΣ

ΤΟΠΟΓΡΑΦΙΚΟ ΔΙΑΓΡΑΜΜΑ

Αναδασωτέας δημοσίας δασικής εκτάσεως λόγω πυρκαϊάς στη θέση [illegible] Σκουμούντερη, κοινοτικής περιφερείας [illegible] Κορινθίας

ΚΛΙΜΑΞ 1:500

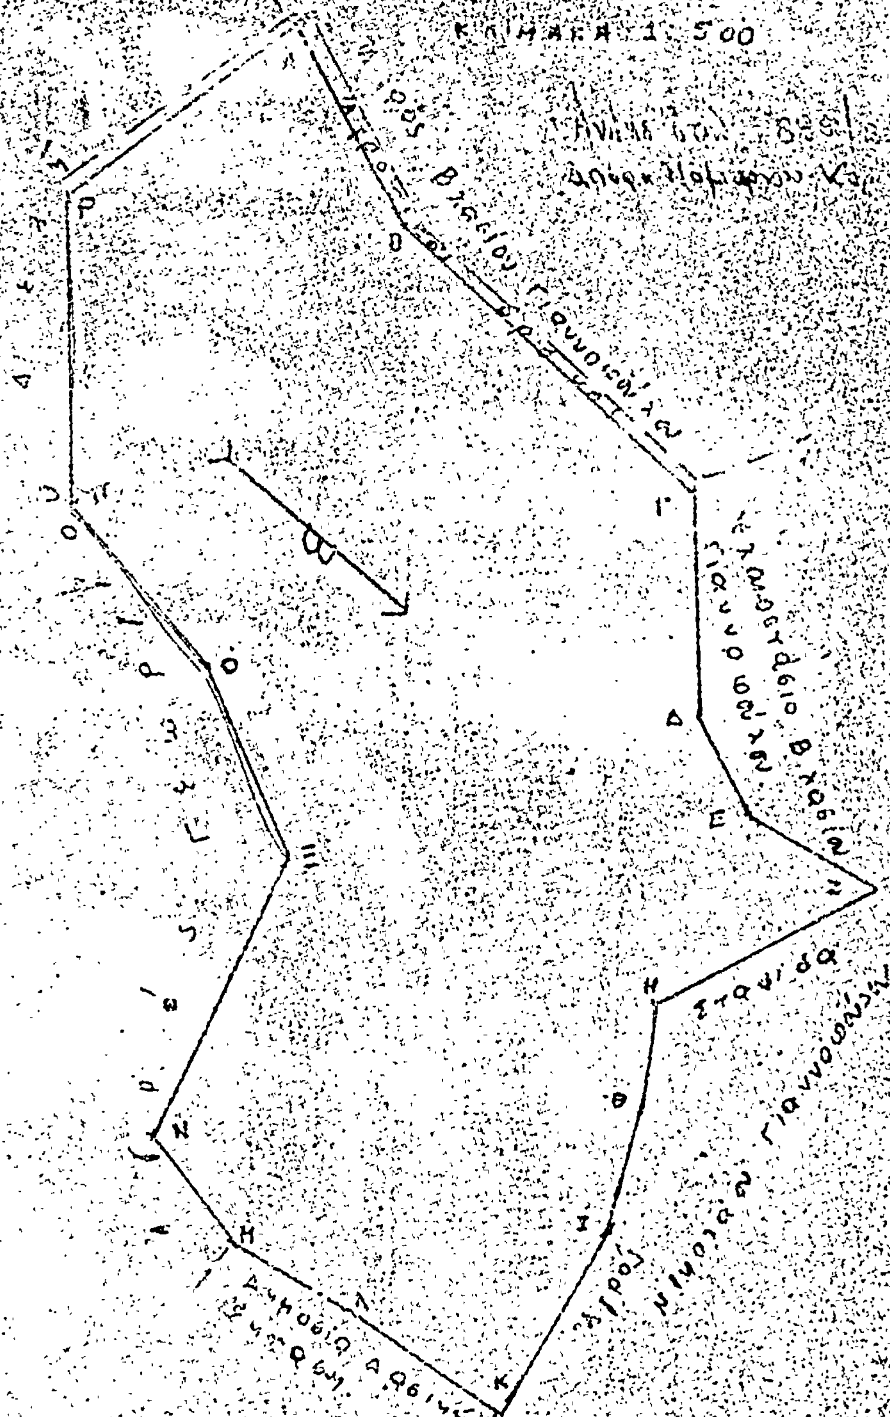

Εξετάσθη
Κόρινθος 3-6-1978
Ο Νομάρχης

Ξυλόκαστρο 18-5-78
Ο Δασάρχης

'Αριθ. 920 (8)

Περὶ κηρύξεως ὡς ἀναδασωτέας δασικῆς ἐκτάσεως στὴν Κοινότητα 'Αλαμάνου, Ν. Κορινθίας.

Ο ΝΟΜΑΡΧΗΣ ΚΟΡΙΝΘΙΑΣ

Έχοντας ὑπόψη:

1. Τὶς διατάξεις: α) Τοῦ ἄρθρου 117 παρ. 3 τοῦ Συντάγματος, β) τῶν ἄρθρων 188—205 τοῦ Ν.Δ. 86/1969 «περὶ Δασικοῦ Κώδικος», γ) τοῦ Ν.Δ. 532/1970 «περὶ συμπληρώσεως τῶν διατάξεων, περὶ διοικητικῆς ἀποκεντρώσεως καὶ τοῦ σὲ ἐκτέλεση αὐτοῦ ἐκδοθέντος 709/70 Β.Δ.».

2. Τὶς 88854/7483/ἐγκ. 104/1.10.75, 114812/2946/ἐγκ. 154/24.12.1975, 10582/539/13.2.1976 καὶ 217606/1610/13.6.1977, διευκρινιστικὲς διαταγὲς τοῦ 'Υπουργείου Γεωργίας.

3. Τὴν ἀριθ. 1668/26.5.78 ἀναφορὰ τοῦ Δασαρχείου Κορίνθου γιὰ τὴν κήρυξη ὡς ἀναδασωτέας δημόσιας δασικῆς ἐκτάσεως ἐμβαδοῦ 3,600 στρεμ. στὴ θέση «Μπαμπούλα» περιφέρειας συνοικισμοῦ 'Αλαμάνου Κοινότητας 'Αθικίων, ποὺ ἀποψιλώθηκε ἀπὸ τὴ δασικὴ βλάστηση μὲ ἐκχέρσωση ποὺ ἔκανε ὁ Παν. Δ. Νίκας, κάτοικος Πειραιῶς (Α. Θεοχάρη 12), μὲ σκοπὸ νὰ τὴν καταπατήσει.

4. Τὴν ἀνάγκη τῆς ἀποκαταστάσεως τῆς δασικῆς βλαστήσεως ποὺ καταστράφηκε, μὲ φυσικὴ ἢ τεχνητὴ ἀναδάσωση.

5. Τὸ γεγονὸς ὅτι δὲν ὑπάρχει στὸ Νομό μας Φιλοδασικὴ 'Επιτροπὴ γιὰ νὰ γνωμοδοτήσει πάνω στὸ θέμα αὐτό, ἀποφασίζουμε:

Κηρύσσουμε ἀναδασωτέα τὴν ἀνωτέρω δημόσια δασικὴ ἔκταση ἐμβαδοῦ 3,600 στρεμ., ποὺ βρίσκεται στὴ θέση «Μπαμπούλα» διοικητικῆς περιφέρειας 'Αλαμάνου 'Αθικίων καὶ φαίνεται στὸ συνημμένο σχεδιάγραμμα, κλίμακας 1:1.000, μὲ τὰ στοιχεῖα Α, Β, Γ, Δ, Ε, Ζ, Η, Θ, Α, γιὰ τὴν ἀποκατάσταση τῆς δασικῆς βλαστήσεως ποὺ καταστράφηκε.

'Η ἔκταση αὐτὴ συνορεύει ὡς ἑξῆς:

'Ανατολικά: Μὲ ἐλιὲς Χρ. Βερβαινιώτη καὶ δημόσιο δάσος.

Δυτικά: Μὲ ἐλιὲς Σπ. Βερβαινιώτη καὶ ἀμπέλι καὶ χέρσο χωράφι Στ. Κακούρη.

Βόρεια: Μὲ ἐλιὲς Μιχ. Οἰκονόμου καὶ δημόσιο δάσος.

Νότια: Μὲ ἐλιὲς Σπ. Βερβαινιώτη καὶ Σταύρου Λέκκα.

'Η ἀπόφαση αὐτὴ νὰ δημοσιευθεῖ στὴν 'Εφημερίδα τῆς Κυβερνήσεως.

Κόρινθος, 3 'Ιουνίου 1978

'Ο Νομάρχης
ΧΡ. ΓΟΥΛΑΣ

Ανήκει στην 920/3-6-78 αποφ. Νομάρχου Κορινθίας

ΣΧΕΔΙΑΓΡΑΜΜΑ

τεμάχιο εκχερσωθείσης και καταληφθείσης δημοσίας δασικής εκτάσεως στη θέση Μπαμπούλα [illegible] κοινότητος Αθικίων

ΚΛΙΜΑΞ 1:1000

Ελιές Ελ. Βερβενιώτη

Ελιές Σταύρου Πέννα

15μ. 15μ. 28μ.

Ελιές Σπυρ. Βερβενιώτη

185

Ελιές [illegible]

Ε=3.600 τ.μ.

Ελιές [illegible] Βερβενιώτη

Ελιές Μιχ. Οικονόμου

44μ 40μ

[illegible] Κακουρή

Δημόσιο δάσος

Θεωρήθηκε

Κόρινθος 3-6-78 Κόρινθος 8.5.1978 Κόρινθος 8.5.1978

Ο Νομάρχης Ο Δασάρχης Ο συντάξας

Χρ. [illegible] Ελ. Θεοχαρίου Βας. Σταυρόπουλος

'Αριθ. Γ.Ε. 3993 (9)

Περὶ κηρύξεως ὡς ἀναδασωτέας ἐκτάσεως, στὸ Ν. Πιερίας.

Ο ΝΟΜΑΡΧΗΣ ΠΙΕΡΙΑΣ

Ἔχοντας ὑπόψη :

1. Τὶς διατάξεις τῶν ἄρθρων 24 παρ. 1 καὶ 117 παρ. 3 τοῦ Συντάγματος τῆς Ἑλλάδος τῆς 9ης Ἰουνίου 1975.
2. Τὶς διατάξεις τοῦ Ν. 3200/1955 «περὶ διοικητικῆς ἀποκεντρώσεως, καθὼς καὶ τὶς διατάξεις τοῦ Ν.Δ. 532/1970 «περὶ συμπληρώσεως τῶν διατάξεων τοῦ Νόμου, περὶ διοικητικῆς ἀποκεντρώσεως».
3. Τὶς διατάξεις τοῦ ἄρθρου 191 τοῦ Ν.Δ. 86/69 «περὶ Δασικοῦ Κώδικος», καθὼς καὶ τὶς 114812/2946/έγκ.154/24.12.75, 10582/539/13.2.76 καὶ 204809/761/24.2.78 Δ/γὲς τοῦ Ὑπουργείου Γεωργίας, μὲ τὶς ὁποῖες δίνονται ὁδηγίες γιὰ τὴν κήρυξη ἐκτάσεων ὡς ἀναδασωτέων.
4. Ὅτι πρόσφατα στὴ θέση «Διόδια Λεπτοκαρυᾶς», ἔγινε αὐθαίρετη κατάληψη καὶ ἐκχέρσωση δημόσιας δασικῆς ἐκτάσεως 5.080 τ.μ. (δάσος ἀειφύλλων πλατυφύλλων) ἀπὸ τοὺς α) Βάγια συζ. Γεωργίου Ἀγγελοσοπούλου, β) Γεωργίου Βαΐου Ἀγγελοσοπούλου, κατοίκων Λεπτοκαρυᾶς καὶ γ) Βικτωρίας συζ. Ἰωάννου Τσακαλίδου κατοίκου Πλαταμῶνος, ἀποφασίζουμε :

Κηρύσσουμε ἀναδασωτέα τὴ δημόσια δασικὴ ἔκταση συνολικοῦ ἐμβαδοῦ 5.080 τ.μ. στὴ θέση «Διόδια Λεπτοκαρυᾶς» περιοχῆς Λεπτοκαρυᾶς, ποὺ ἀποτελεῖται ἀπὸ δύο (2) τεμάχια ἐμβαδοῦ 3.150 τ.μ. καὶ 1.930 τ.μ. ἀντιστοίχως ποὺ περιλαμβάνεται στὸ ἀπὸ 11.11.1977 τοπογραφικὸ διάγραμμα τῆς Δ/νσεως Δασῶν Πιερίας μὲ κλίμακα 1:2.000 καὶ ὁρίζεται :

Ἀνατολικά : Μὲ δημόσια δασικὴ ἔκταση.

Δυτικά : Μὲ δημόσια δασικὴ ἔκταση. Μὲ παλαιὸ ἀγροτικὸ δρόμο καὶ πέραν αὐτοῦ μὲ ἀγρὸ τῶν Γεωργίου Βαΐου Ἀγγελοσοπούλου καὶ Βάγιας συζ. Γεωργίου Ἀγγελοσοπούλου.

Βόρεια : Μὲ δημόσια δασικὴ ἔκταση.

Νότια : Μὲ δημόσια δασικὴ ἔκταση.

Ἡ ἀπόφαση αὐτὴ τίθεται σὲ ἐφαρμογὴ ἀπὸ τὴ δημοσίευση στὴν Ἐφημερίδα τῆς Κυβερνήσεως.

Ἡ ἀπόφαση αὐτὴ νὰ δημοσιευθεῖ στὴν Ἐφημερίδα τῆς Κυβερνήσεως.

Κατερίνη, 18 Μαΐου 1978

Ὁ Νομάρχης
ΝΙΚΟΛΑΟΣ ΚΑΤΑΚΑΛΙΔΗΣ

ΤΟΠΟΓΡΑΦΙΚΟΝ ΔΙΑΓΡΑΜΜΑ ΔΗΜΟΣΙΩΝ ΔΑΣΙΚΩΝ ΕΚΤΑΣΕΩΝ ΕΙΣ ΔΙΟΔΙΑ ΛΕΠΤΟΚΑΡΥΑΣ ΠΟΥ ΚΗΡΥΧΘΗΚΑΝ ΑΝΑΔΑΣΩΤΕΕΣ ΜΕ ΤΗΝ ΥΠ' ΑΡ. 3995/18-5-1978 ΑΠΟΦΑΣΙΝ ΝΟΜΑΡΧΙΑΣ ΠΙΕΡΙΑΣ

κλίμαξ 1:2000

ΥΠΟΜΝΗΜΑ

Γεωργική καλλιέργεια

Παλαιά αμμοχαλικοληψία

Δημόσιες δασικές εκτάσεις που εκχερσώθηκαν και καταλήφθηκαν παράνομα υπό ... Τσιαμάδη ... και που κηρύχθηκαν αναδασωτέες

Αγροτική οδός.

Α-Β-Γ-Δ-Ε-Α Ε= 9830 μ² έκτασις Γεωργίου ... και ... Ευαγγέλου ... διά την οποίαν ... υπ' αρ. 9153/77 βεβαιώσεις ... Δασών Πιερίας ότι δεν υπάγεται εις τας διατάξεις του δασικού κώδικος.

Δημόσια δασική έκτασις

Δημόσια δασική έκτασις καλυπτομένη υπό πρίνων

Ε1=9030 μ²

Ε2=3.80

Ε3=1920 μ²

διόδια

'Αριθ. Υ.Γ. 11496 (10)

Περὶ κηρύξεως ὡς ἀναδασωτέας ἐκτάσεως εἰς θέσιν Πευκιᾶς Λαρύμνης, Ν. Φθιώτιδος.

Ο ΝΟΜΑΡΧΗΣ ΦΘΙΩΤΙΔΟΣ

Ἔχοντες ὑπ' ὄψει:

1) Τὰς διατάξεις τοῦ ἄρθρου 117 παραγρ. 3 τοῦ Συντάγματος τῆς Χώρας, κατὰ τὰς ὁποίας δάση ἢ δασικαὶ ἐκτάσεις καταστραφεῖσαι ἢ καταστρεφόμενα ἐκ πυρκαϊᾶς ἢ ἄλλως πως ἀποψιλωθεῖσαι ἢ ἀποψιλούμεναι δὲν ἀποβάλλουν ἐκ τοῦ λόγου τούτου τὸν ὃν ἐκέκτηντο πρὸ τῆς καταστροφῆς χαρακτῆρα καὶ κηρύσσονται ὑποχρεωτικῶς ἀναδασωτέαι.

2) Τὰς διατάξεις τῶν ἄρθρων 188 καὶ 191 τοῦ Ν.Δ. 86/69 «περὶ Δασικοῦ Κώδικος».

3) Τὰς διατάξεις τοῦ Ν. 3200/55 «περὶ διοικητικῆς ἀποκεντρώσεως» ἐν συνδυασμῷ μὲ τὰς τοιαύτας τοῦ ὑπ' ἀριθ. 702/70 Β. Δ/τος «περὶ καθορισμοῦ τῶν διατηρουμένων ὑπὲρ τοῦ 'Υπουργοῦ Γεωργίας καὶ περιφερειακῶν ἀρχῶν 'Υπουργείου Γεωργίας, ἁρμοδιοτήτων».

4) Τὰς ὑπ' ἀριθ. 88854/7483/1.10.75, 114812/2946/24.12.75, 10582/532/13.2.76, 29583/1226/6.5.1976, 29592/1270/11.5.73 καὶ 215696/1451/9.5.77 διαταγὰς τοῦ 'Υπουργείου Γεωργίας διὰ τὴν ἄμεσον κήρυξιν τῶν ἀποτεφρωθεισῶν κλπ. δασῶν καὶ δασικῶν ἐκτάσεων ὡς ἀναδασωτέων περιοχῶν.

5) Τὸ ὑπ' ἀριθ. 13/31.10.77 πρακτικὸν τῆς φιλοδασικῆς 'Επιτροπῆς Λαμίας, γνωμοδοτούσης ὑπὲρ τῆς κηρύξεως ὡς ἀναδασωτέας τῆς ἀποψιλωθείσης ἐκτάσεως εἰς θέσιν Πευκιᾶς περιφερείας Κοινότητος Λαρύμνης ἐκ στρεμμάτων 3.600, ἀποφασίζομεν:

Κηρύσσομεν ὡς ἀναδασωτέαν περιοχὴν τὴν ἀποψιλωθεῖσαν δημοσίαν ἔκτασιν εἰς θέσιν Πευκιᾶς περιφερείας Κοινότητος Λαρύμνης ἐκ στρεμμάτων 3,600 ὡς αὕτη εἰδικώτερον ἐμφαίνεται εἰς τὸ συνημμένον τῇ παρούσῃ τοπογραφικὸν διάγραμμα τῆς Δ/νσεως Δασῶν Φθιώτιδος ὑπὸ στοιχεῖα ΑΒΓΔΑ ἐπὶ σκοπῷ ἀποκαταστάσεως τοῦ δάσους ἐν αὐτῇ.

Η παροῦσα δημοσιευθήτω διὰ τῆς 'Εφημερίδος τῆς Κυβερνήσεως.

'Εν Λαμίᾳ τῇ 9 Νοεμβρίου 1977


'Ο Νομάρχης
ΑΘ. ΔΑΛΚΑΦΟΥΚΗΣ

Τοπογραφικόν Διάγραμμα

Τῆς πρὸς ἀναδάσωσιν ἐκτάσεως, εἰς θέσιν "Πευκιᾶς" περιοχῆς Λαρύμνης


κλ. 1:500

ΕΜΒΑΔΟΝ 0,400 στρ.

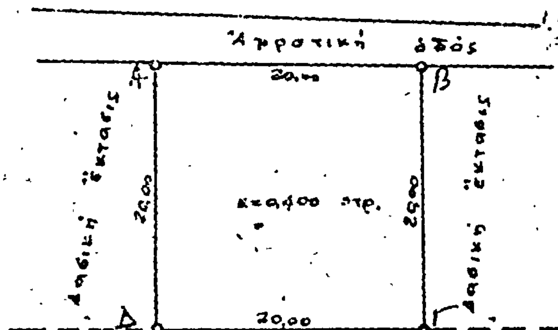

Αγρός Γεωργ. Λάρρα

Προσανατολιστικόν Διάγραμμα

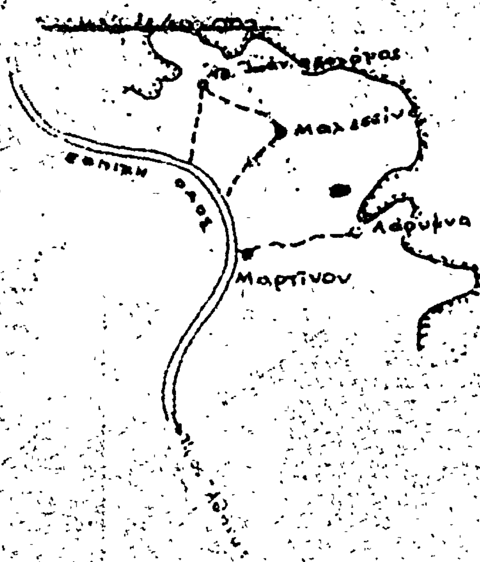

Ἀνήκει εἰς τὴν ὑπ' ἀρ.
Υ Γ 11148 / 77 ἀπόφαση ΕΘΕΡΡΝΟΝ

Ἐν Λαμίᾳ τῇ 9-11-77 Ὁ Νομάρχης Φθιώτιδος

Ἐν Λαμίᾳ τῇ 24-10-77 Ὁ Δ/ντής Δασῶν

Οἱ Συντάξαντες Τοπογράφοι

ΑΘΑΝ. ΔΑΡΚΑΔΟΥΚΗΣ ΓΕΡΑΣΙΜΟΣ ΖΑΜΑΝΗΣ Δ. ΚΑΡΑΓΕΩΡΓΟΣ

Σ. ΚΑΡΑΝΤΖΑΛΗΣ

Η ΓΕΝΙΚΗ ΔΙΕΥΘΥΝΣΗ ΤΟΥ ΕΘΝΙΚΟΥ ΤΥΠΟΓΡΑΦΕΙΟΥ

ΓΝΩΣΤΟΠΟΙΕΙ ΟΤΙ:

Ἡ ἐτήσια συνδρομὴ τῆς Ἐφημερίδας τῆς Κυβερνήσεως, ἡ τιμὴ τῶν φύλλων της ποὺ πουλιοῦνται τμηματικὰ καὶ τὰ τέλη δημοσιεύσεων στὴν Ἐφημερίδα τῆς Κυβερνήσεως, καθορίσθηκαν ἀπὸ 1 Ἰανουαρίου 1974 ὡς ἀκολούθως:

Α' ΕΤΗΣΙΕΣ ΣΥΝΔΡΟΜΕΣ

1. Γιὰ τὸ Τεῦχος Α'	Δραχ.	600
2. » » » Β'	»	700
3. » » » Γ'	»	500
4. » » » Δ'	»	1.000
5. » » » Νομικῶν Προσώπων Δ.Δ. κτλ	»	500
6. » » » Παράρτημα	»	300
7. » » » Ἀνωνύμων Ἑταιρειῶν κτλ.	»	3.000
8. » » Δελτίο Ἐμπορικῆς καὶ Βιομηχανικῆς Ἰδιοκτησίας	»	200
9. Γιὰ ὅλα τὰ τεύχη καὶ τὸ Δ.Ε.Β.Ι.	»	6.000

Οἱ Δῆμοι καὶ οἱ Κοινότητες τοῦ Κράτους καταβάλλουν τὸ 1/2 τῶν ἀνωτέρω συνδρομῶν.

Ὑπὲρ τοῦ Ταμείου Ἀλληλοβοηθείας Προσωπικοῦ τοῦ Ἐθνικοῦ Τυπογραφείου (ΤΑΠΕΤ) ἀναλογοῦν τὰ ἑξῆς ποσά:

1. Γιὰ τὸ Τεῦχος Α'	Δραχ.	30
2. » » » Β'	»	35
3. » » » Γ'	»	25
4. » » » Δ'	»	50
5. » » » Νομικῶν Προσώπων Δημοσίου Δικαίου κτλ	»	25
6. » » » Παράρτημα	»	15
7. » » » Ἀνωνύμων Ἑταιρειῶν κτλ.	»	150
8. » » Δελτίο Ἐμπ. καὶ Βιομ. Ἰδιοκτησίας	»	10
9. Γιὰ ὅλα τὰ τεύχη	»	300

Β'. ΤΙΜΗ ΦΥΛΛΩΝ

Ἡ τιμὴ πωλήσεως κάθε φύλλου, μέχρις 8 σελ., εἶναι 3 δρχ., ἀπὸ 9 ὡς 40 σελ. 8 δρχ., ἀπὸ 41 ὡς 80 σελ. 15 δρχ., ἀπὸ 81 σελ. καὶ ἄνω ἡ τιμὴ πωλήσεως κάθε φύλλου προσαυξάνεται κατὰ 15 δρχ. ἀνὰ 80 σελίδες.

Γ'. ΤΕΛΗ ΔΗΜΟΣΙΕΥΣΕΩΝ

I. Στὸ Τεῦχος Ἀνωνύμων Ἑταιρειῶν καὶ Ἑταιρειῶν Περιωρισμένης Εὐθύνης:

Α'. Δημοσιεύματα Ἀνωνύμων Ἑταιρειῶν:

1. Τῶν δικαστικῶν πράξεων	Δραχ.	400
2. Τῶν καταστατικῶν Ἀνωνύμων Ἑταιρειῶν	»	10.000
3. Τῶν τροποποιήσεων τῶν καταστατικῶν τῶν Ἀνωνύμων Ἑταιρειῶν	»	2.000
4. Τῶν ἀνακοινώσεων καὶ προσκλήσεων σὲ γενικὲς συνελεύσεις, τῶν κατὰ τὸ ἄρθρο 32 τοῦ Ν. 3221/24 γνωστοποιήσεων, τῶν ἀνακοινώσεων, ποὺ προβλέπονται ἀπὸ τὸ ἄρθρο 59 παρ. 3 τοῦ Ν.Δ. 400/70 «περὶ Ἀλλοδαπῶν Ἀσφαλιστικῶν Ἑταιρειῶν» καὶ τῶν ἀποφάσεων τοῦ Διοικητικοῦ Συμβουλίου τοῦ ΕΛΤΑ, ποὺ ἀναφέρονται σὲ προσωρινὲς διατάξεις	»	1.000
5. Τῶν ἀνακοινώσεων τῶν ὑπὸ διάλυση Ἀνωνύμων Ἑταιρειῶν, κατὰ τὸ Β.Δ. 20/5/1939	»	200
6. Τῶν ἰσολογισμῶν τῶν Ἀνωνύμων Ἑταιρειῶν	»	4.000
7. Τῶν συνοπτικῶν μηνιαίων καταστάσεων τῶν Τραπεζικῶν Ἑταιρειῶν	»	1.000
8. Τῶν ἀποφάσεων «περὶ ἐγκρίσεως τιμολογίων τῶν Ἀσφαλιστικῶν Ἑταιρειῶν»	»	600
9. Τῶν ὑπουργικῶν ἀποφάσεων «περὶ παροχῆς ἀδείας ἐπεκτάσεως τῶν ἐργασιῶν Ἀσφαλιστικῶν Ἑταιρειῶν», τῶν ἐκθέσεων περιουσιακῶν στοιχείων Ἀνωνύμων Ἑταιρειῶν γενικά, καὶ τῶν ἀποφάσεων τοῦ Δ.Σ. τοῦ ΕΛΤΑ, μὲ τὶς ὁποῖες ἐγκρίνονται καὶ δημοσιεύονται οἱ κανονισμοὶ αὐτοῦ	»	4.000
10. Τῶν ἀποφάσεων «περὶ παροχῆς πληρεξουσιότητος πρὸς ἀντιπροσώπευσιν ἐν Ἑλλάδι ἀλλοδαπῶν Ἑταιρειῶν» καὶ τῶν ἀποφάσεων «περὶ μεταβιβάσεως τοῦ χαρτοφυλακίου Ἀσφαλιστικῶν Ἑταιρειῶν κατὰ τὸ ἄρθρον 59 παρ. 1 τοῦ Ν.Δ. 400/70»	»	2.000
11. Τῶν ἀποφάσεων «περὶ συγχωνεύσεως Ἀνωνύμων Ἑταιρειῶν»	»	10.000
12. Τῶν ἀποφάσεων τῆς Ἐπιτροπῆς τοῦ Χρηματιστηρίου «περὶ εἰσαγωγῆς χρεωγράφων εἰς τὸ Χρηματιστήριον πρὸς διαπραγμάτευσιν, συμφώνως πρὸς τὰς διατάξεις τοῦ ἄρθρου 2 παρ. 3 Α.Ν. 148/67»	Δραχ.	1.000
13. Τῶν ἀποφάσεων τῆς Ἐπιτροπῆς κεφαλαιαγορᾶς «περὶ διαγραφῆς χρεωγράφων ἐκ τοῦ Χρηματιστηρίου, συμφώνως πρὸς τὰς διατάξεις τοῦ ἄρθρου 2 παρ. 4 Α.Ν. 148/1967»		1.000

Β'. Δημοσιεύματα Ἑταιρειῶν Περιωρισμένης Εὐθύνης:

1. Τῶν καταστατικῶν	»	1.000
2. Τῶν τροποποιήσεων τῶν καταστατικῶν	»	400
3. Τῶν ἀνακοινώσεων καὶ προσκλήσεων	»	200
4. Τῶν ἰσολογισμῶν	»	1.000
5. Τῶν ἐκθέσεων ἐκτιμήσεως περιουσιακῶν στοιχείων	»	1.000

Γ'. Δημοσιεύματα Ἀλληλασφαλιστικῶν Συνεταιρισμῶν - Ἀλληλασφαλιστικῶν Ταμείων καὶ Φιλανθρωπικῶν Σωματείων:

1. Τῶν ὑπουργικῶν ἀποφάσεων «περὶ χορηγήσεως ἀδείας λειτουργίας Ἀλληλασφαλιστικῶν Συνεταιρισμῶν - Ἀλληλασφαλιστικῶν Ταμείων»	»	1.000
2. Τῶν Ἰσολογισμῶν τῶν ἀνώτέρω Συνεταιρισμῶν, Ταμείων καὶ Σωματείων	»	1.000

II. Στὸ Τέταρτο τεῦχος, τῶν δικαστικῶν πράξεων, προσκλήσεων καὶ λοιπῶν δημοσιεύσεων.	»	400

Τὸ ποσοστὸ ἐπὶ τῶν τελῶν δημοσιεύσεων στὸ Τεῦχος Ἀνωνύμων Ἑταιρειῶν καὶ Ἑταιρειῶν Περιωρισμένης Εὐθύνης, ποὺ πρέπει νὰ καταβάλλεται ὑπὲρ τοῦ Ταμείου Ἀλληλοβοηθείας Προσωπικοῦ Ἐθνικοῦ Τυπογραφείου (ΤΑΠΕΤ), ὁρίσθηκε γενικὰ σὲ 5ο/ο.

Δ'. ΚΑΤΑΒΟΛΗ ΣΥΝΔΡΟΜΩΝ - ΤΕΛΩΝ ΔΗΜΟΣΙΕΥΣΕΩΝ ΚΑΙ ΠΟΣΟΣΤΩΝ Τ.Α.Π.Ε.Τ.

1. Οἱ συνδρομὲς τοῦ ἐσωτερικοῦ καὶ τὰ τέλη δημοσιεύσεων προκαταβάλλονται στὰ Δημόσια Ταμεῖα ἔναντι ἀποδεικτικοῦ εἰσπράξεως, τὸ ὁποῖο φροντίζει ὁ ἐνδιαφερόμενος νὰ τὸ στείλει στὴν Ὑπηρεσία τοῦ Ἐθνικοῦ Τυπογραφείου.

2. Οἱ συνδρομὲς τοῦ ἐξωτερικοῦ εἶναι δυνατὸ νὰ στέλνονται καὶ σὲ ἀνάλογο συνάλλαγμα μὲ ἐπιταγὴ ἐπ' ὀνόματι τοῦ Διευθυντῆ τῶν Διοικητικῶν καὶ Οἰκονομικῶν Ὑποθέσεων τοῦ Ἐθνικοῦ Τυπογραφείου.

3. Τὸ ὑπὲρ τοῦ ΤΑΠΕΤ ποσοστὸ ἐπὶ τῶν ἀνωτέρω συνδρομῶν καὶ τελῶν δημοσιεύσεων καταβάλλεται ὡς ἑξῆς:

α) στὴν Ἀθήνα: στὸ Ταμεῖο τοῦ ΤΑΠΕΤ (Κατάστημα Ἐθνικοῦ Τυπογραφείου),

β) στὶς ὑπόλοιπες πόλεις τοῦ Κράτους: στὰ Δημόσια Ταμεῖα καὶ ἀποδίδεται στὸ ΤΑΠΕΤ σύμφωνα μὲ τὶς 192378/3639/1947(RONEO 185) καὶ 178098/5321/31.7.65 (RONEO 139) ἐγκύκλιες διαταγὲς τοῦ Γ.Λ.Κ.,

γ) στὶς περιπτώσεις συνδρομῶν ἐξωτερικοῦ: ὅταν ἡ ἀποστολή τους γίνεται μὲ ἐπιταγές, μαζὶ μ' αὐτὲς στέλνεται καὶ τὸ ὑπὲρ τοῦ ΤΑΠΕΤ ποσοστό.

'Ο Γενικὸς Διευθυντὴς
ΒΑΣΙΛΕΙΟΣ ΣΤ ΝΙΚΑΣ

ΑΠΟ ΤΟ ΕΘΝΙΚΟ ΤΥΠΟΓΡΑΦΕΙΟ